

# NYE AKER

## MEDVIRKNING FUNKSJONSPROSJEKT - MØTE 1

### L - SENGEHÅNDBTERING





# NYE AKER

## MEDVIRKNING FUNKSJONSPROSJEKT - MØTE 1

### L - SENGEHÅNDBLING

| <b>Innholdsfortegnelse</b>             |                                 |
|--|---------------------------------|
| Plantegning funksjonsområde            |                                 |
| Oversiktstegning rom til medvirkning   |                                 |
| Romliste                               |                                 |
| Romskisser og spørsmålslistor pr. rom: |                                 |
|  |                                 |
| <b>Romnr</b>                           | <b>Romnavn</b>                  |
| 13.08.004                              | Vaskerom, senger                |
| 13.08.007                              | Oppstillingsplass, urene senger |
| 13.08.009                              | Vaskerom, kuvøser               |
| 13.08.006                              | Oppstillingsplass, rene senger  |
| 13.08.010                              | Sengeredning                    |
| 13.08.011                              | Verksted, senger                |













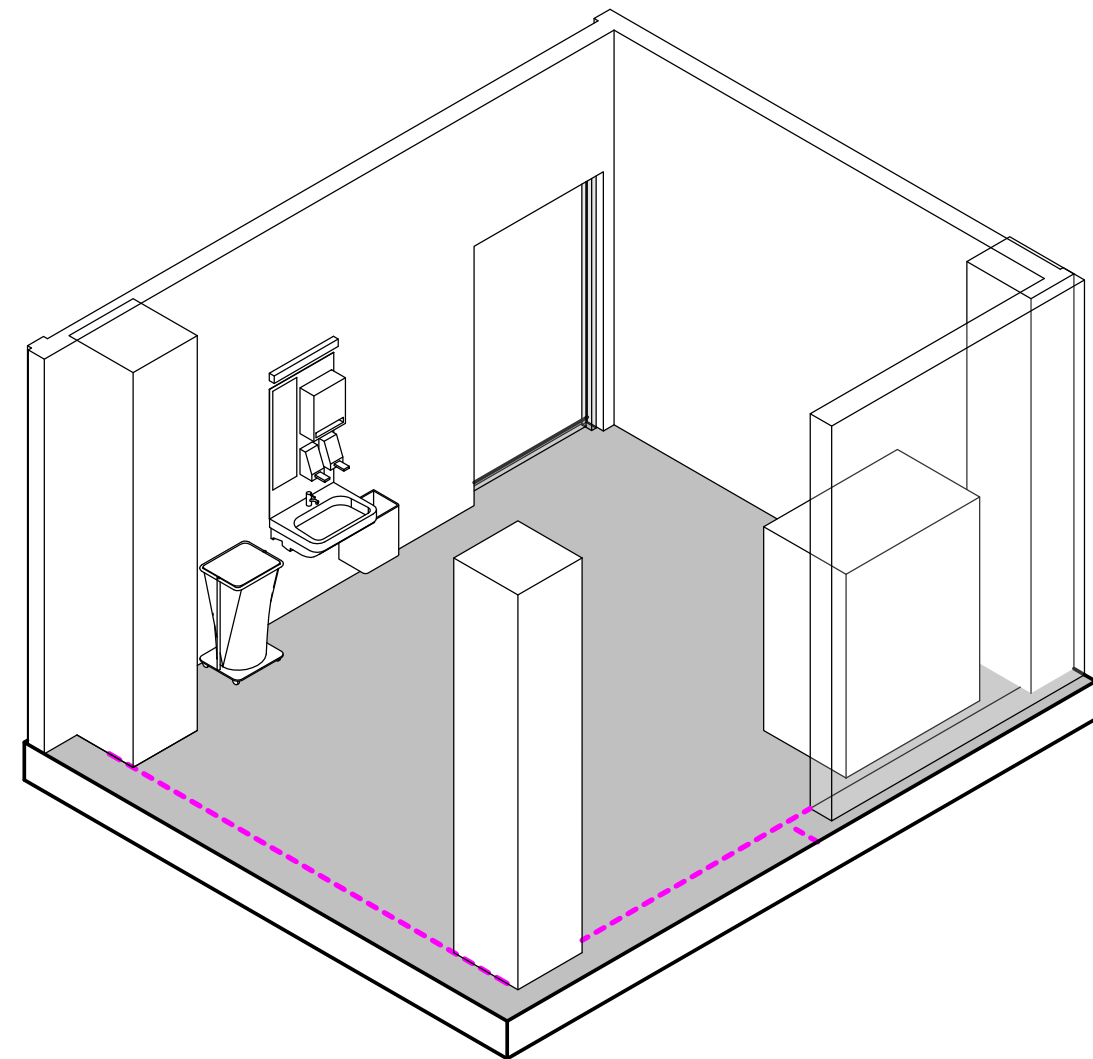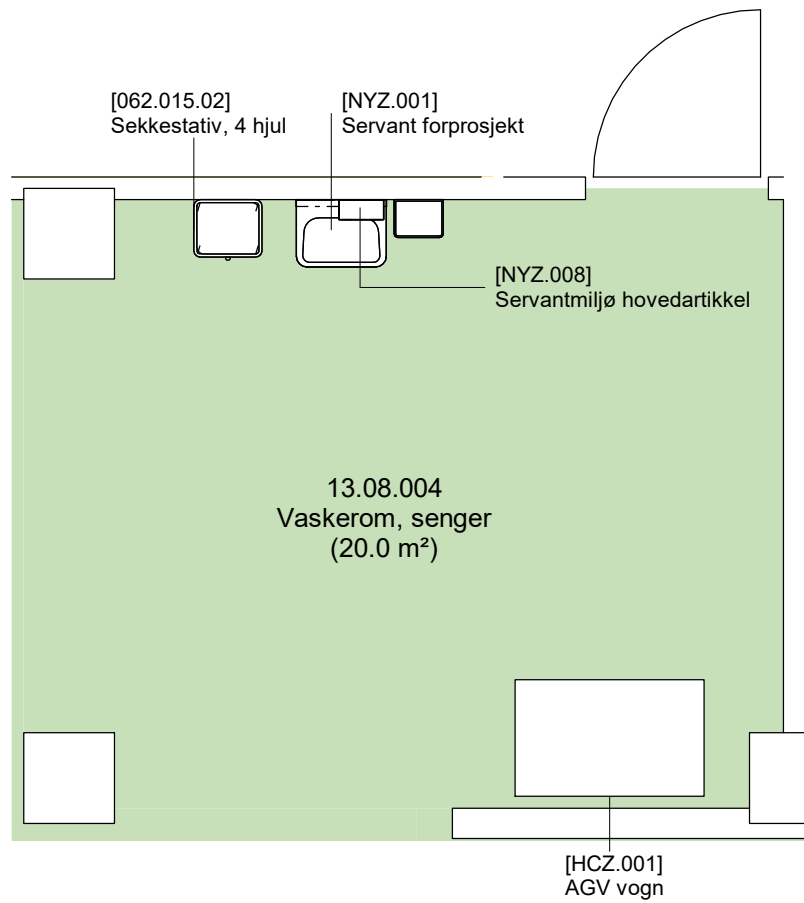

- Grønn - unike rom
- Gul - standardrom med avvik
- Grå - standardrom, teknikkrom

**FORELØPIG TEGNING**

Dato: 08.05.2023

Nye Aker

Mål: 1 : 50



13.08.004 - Vaskerom, senger

Avklaringspunkter til rom

**13.08.004 Vaskerom senger**

Unik, 1 forekomst

| Avklaringen gjelder   | Artikkelnummer / utstyr | Kommentar / annet | Svar fra OUS |  |
|---|-------------------------|-------------------|--------------|--|
| Er utstyr i rommet tilstrekkelig for å ivareta flyten og funksjonen i rommet? |                         |                   |              |  |
| Hvordan foregår sengevasken mhp type og antall sluk?                          |                         |                   |              |  |
| Bør rommet ha våtromsutførelse?   |                         |                   |              |  |

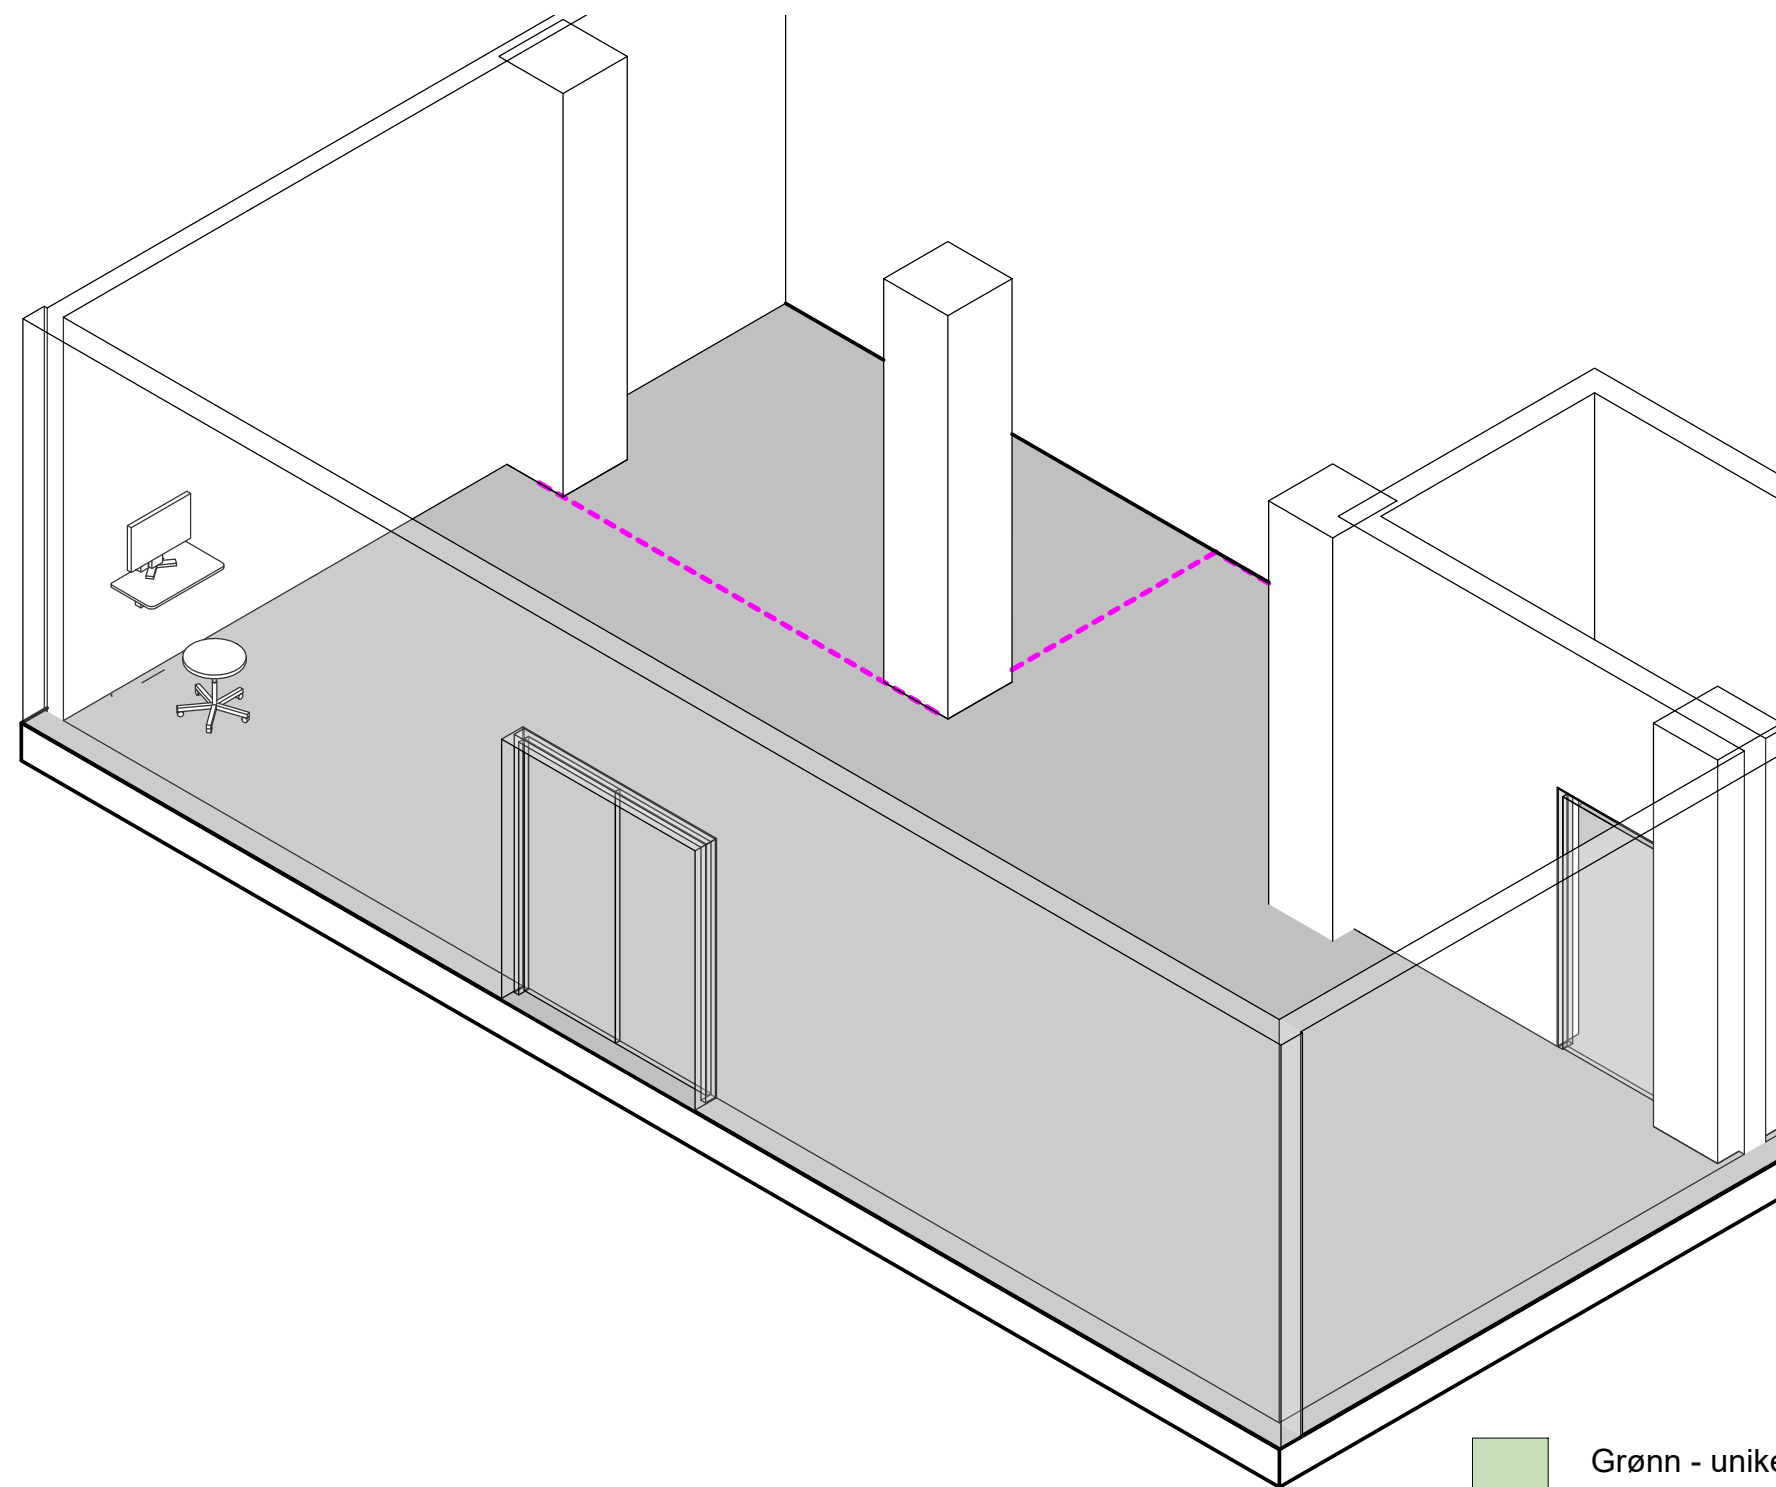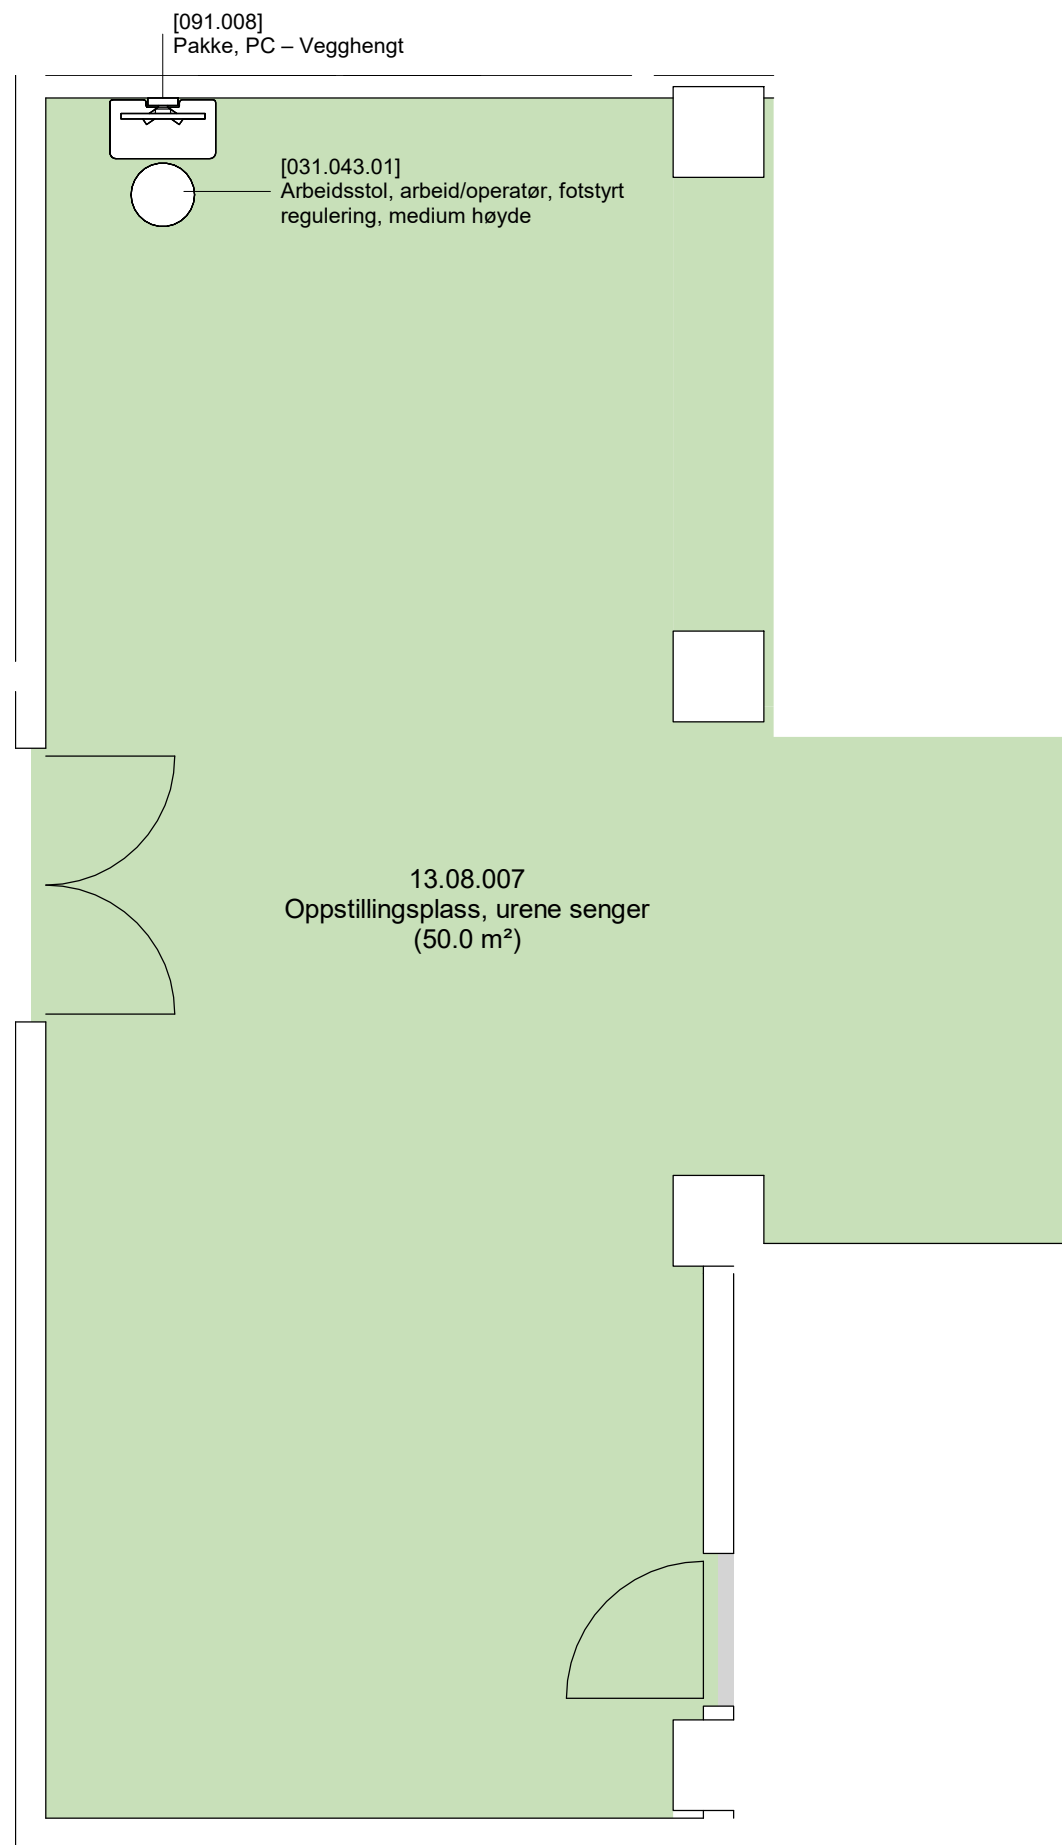

- Grønn - unike rom
- Gul - standardrom med avvik
- Grå - standardrom, teknikkrom

**FORELØPIG TEGNING**

Dato: 08.05.2023

Nye Aker

Mål: 1 : 50

13.08.007 - Oppstillingsplass, urene senger





Avklaringspunkter til rom

**13.08.007 Oppstillingsplass urene senger**

Unik, 1 forekomst

| Avklaringen gjelder   | Artikkelnummer / utstyr | Kommentar / annet                          | Svar fra OUS |  |  |
|---|-------------------------|--|--------------|--|--|
| Er utstyr i rommet tilstrekkelig for å ivareta flyten og funksjonen i rommet? |                         |  |              |  |  |
| Hvordan foregår sengevasken mhp løsning for spylesone?                        |                         | Sluk og tappepunkt er pt ikke angitt i RFP |              |  |  |

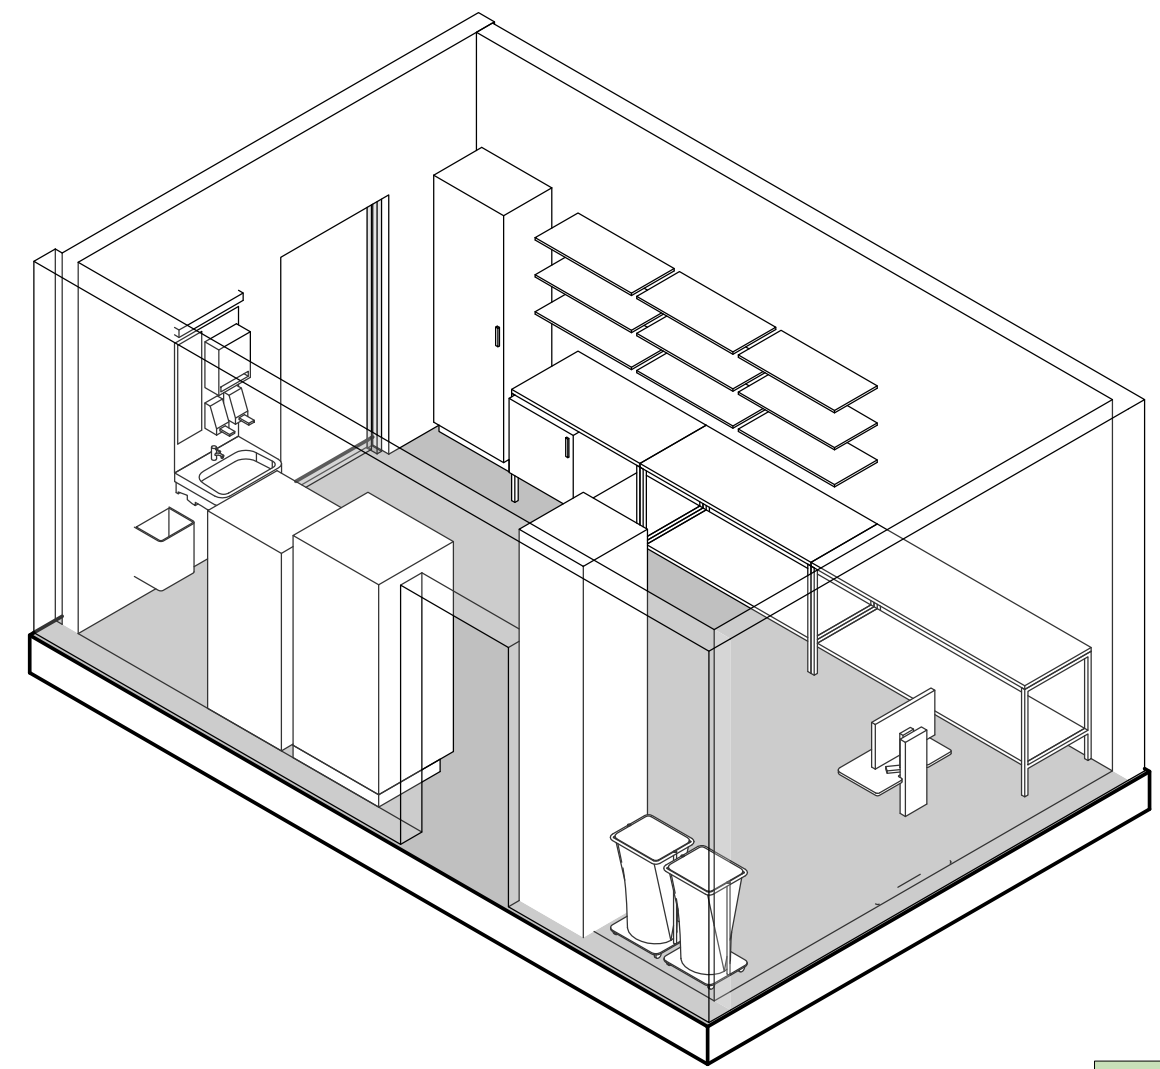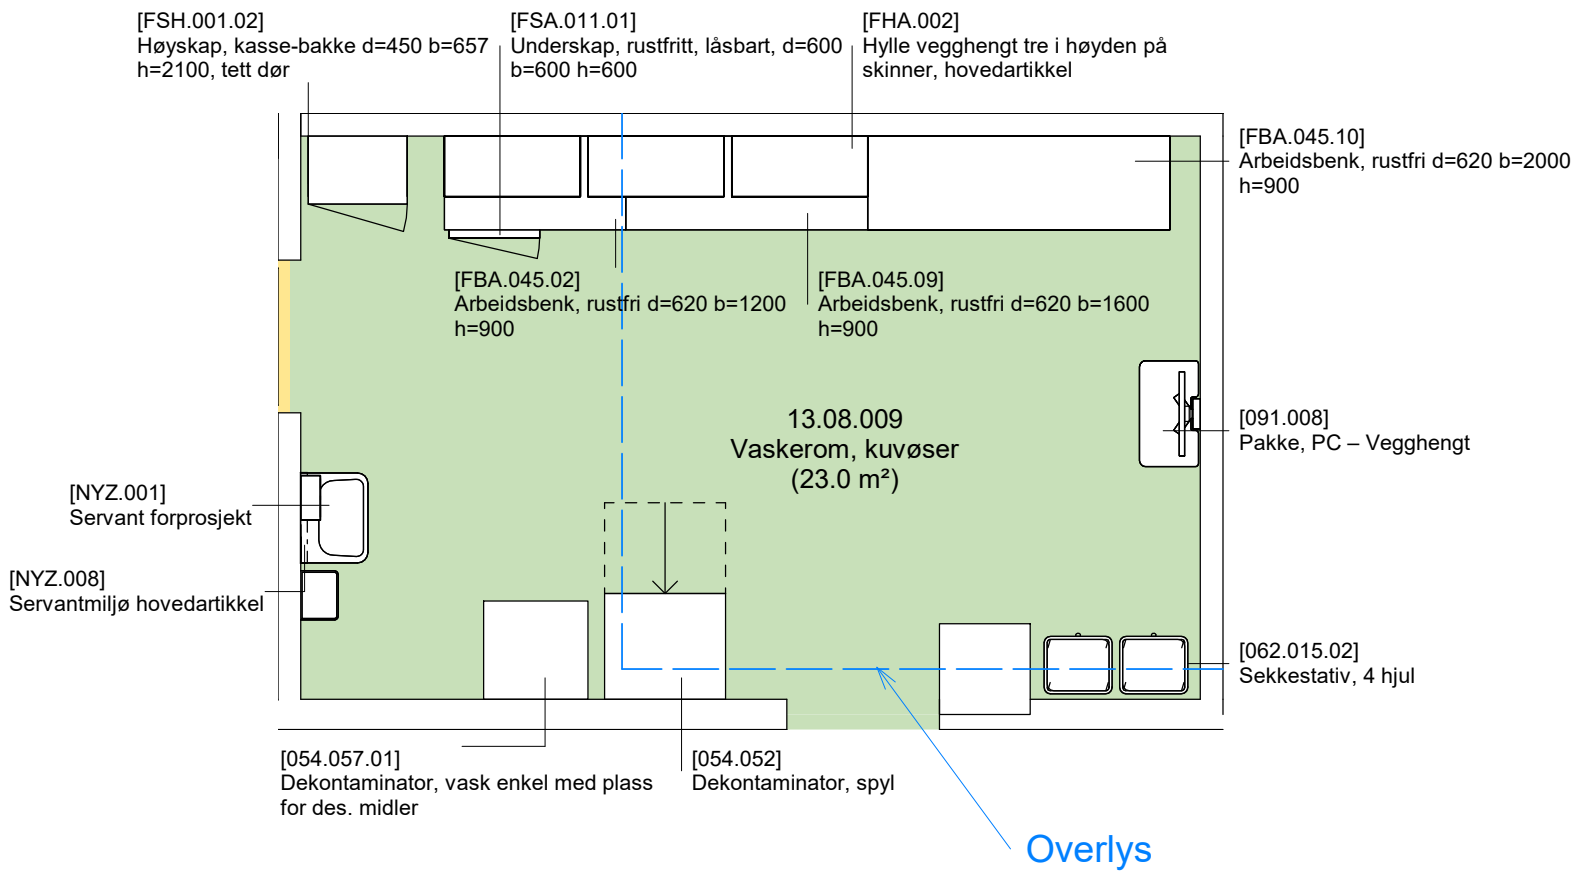

- Grønn - unike rom
- Gul - standardrom med avvik
- Grå - standardrom, teknikkrom

FORELØPIG TEGNING

Dato: 08.05.2023  
Mål: 1 : 50

Nye Aker  
13.08.009 - Vaskerom, kuvøser





Avklaringspunkter til rom

**13.08.009 Vaskerom kuvøser**

Unik, 1 forekomst

| Avklaringen gjelder  | Artikkelnummer / utstyr | Kommentar / annet | Svar fra OUS |  |
|--|-------------------------|-------------------|--------------|--|
| I RFP status står det at rommet skal "deles" i en ren og en uren sone. Hvilke utstyr tilhører ren eller uren sone? |                         |                   |              |  |
| Er utstyr i rommet tilstrekkelig for å ivareta flyten og funksjonen i rommet?                                      |                         |                   |              |  |
| Hvordan foregår kuvøsevasken mhp type og antall sluk?  |                         |                   |              |  |
| Bør rommet ha våtromsutførelse?  |                         |                   |              |  |

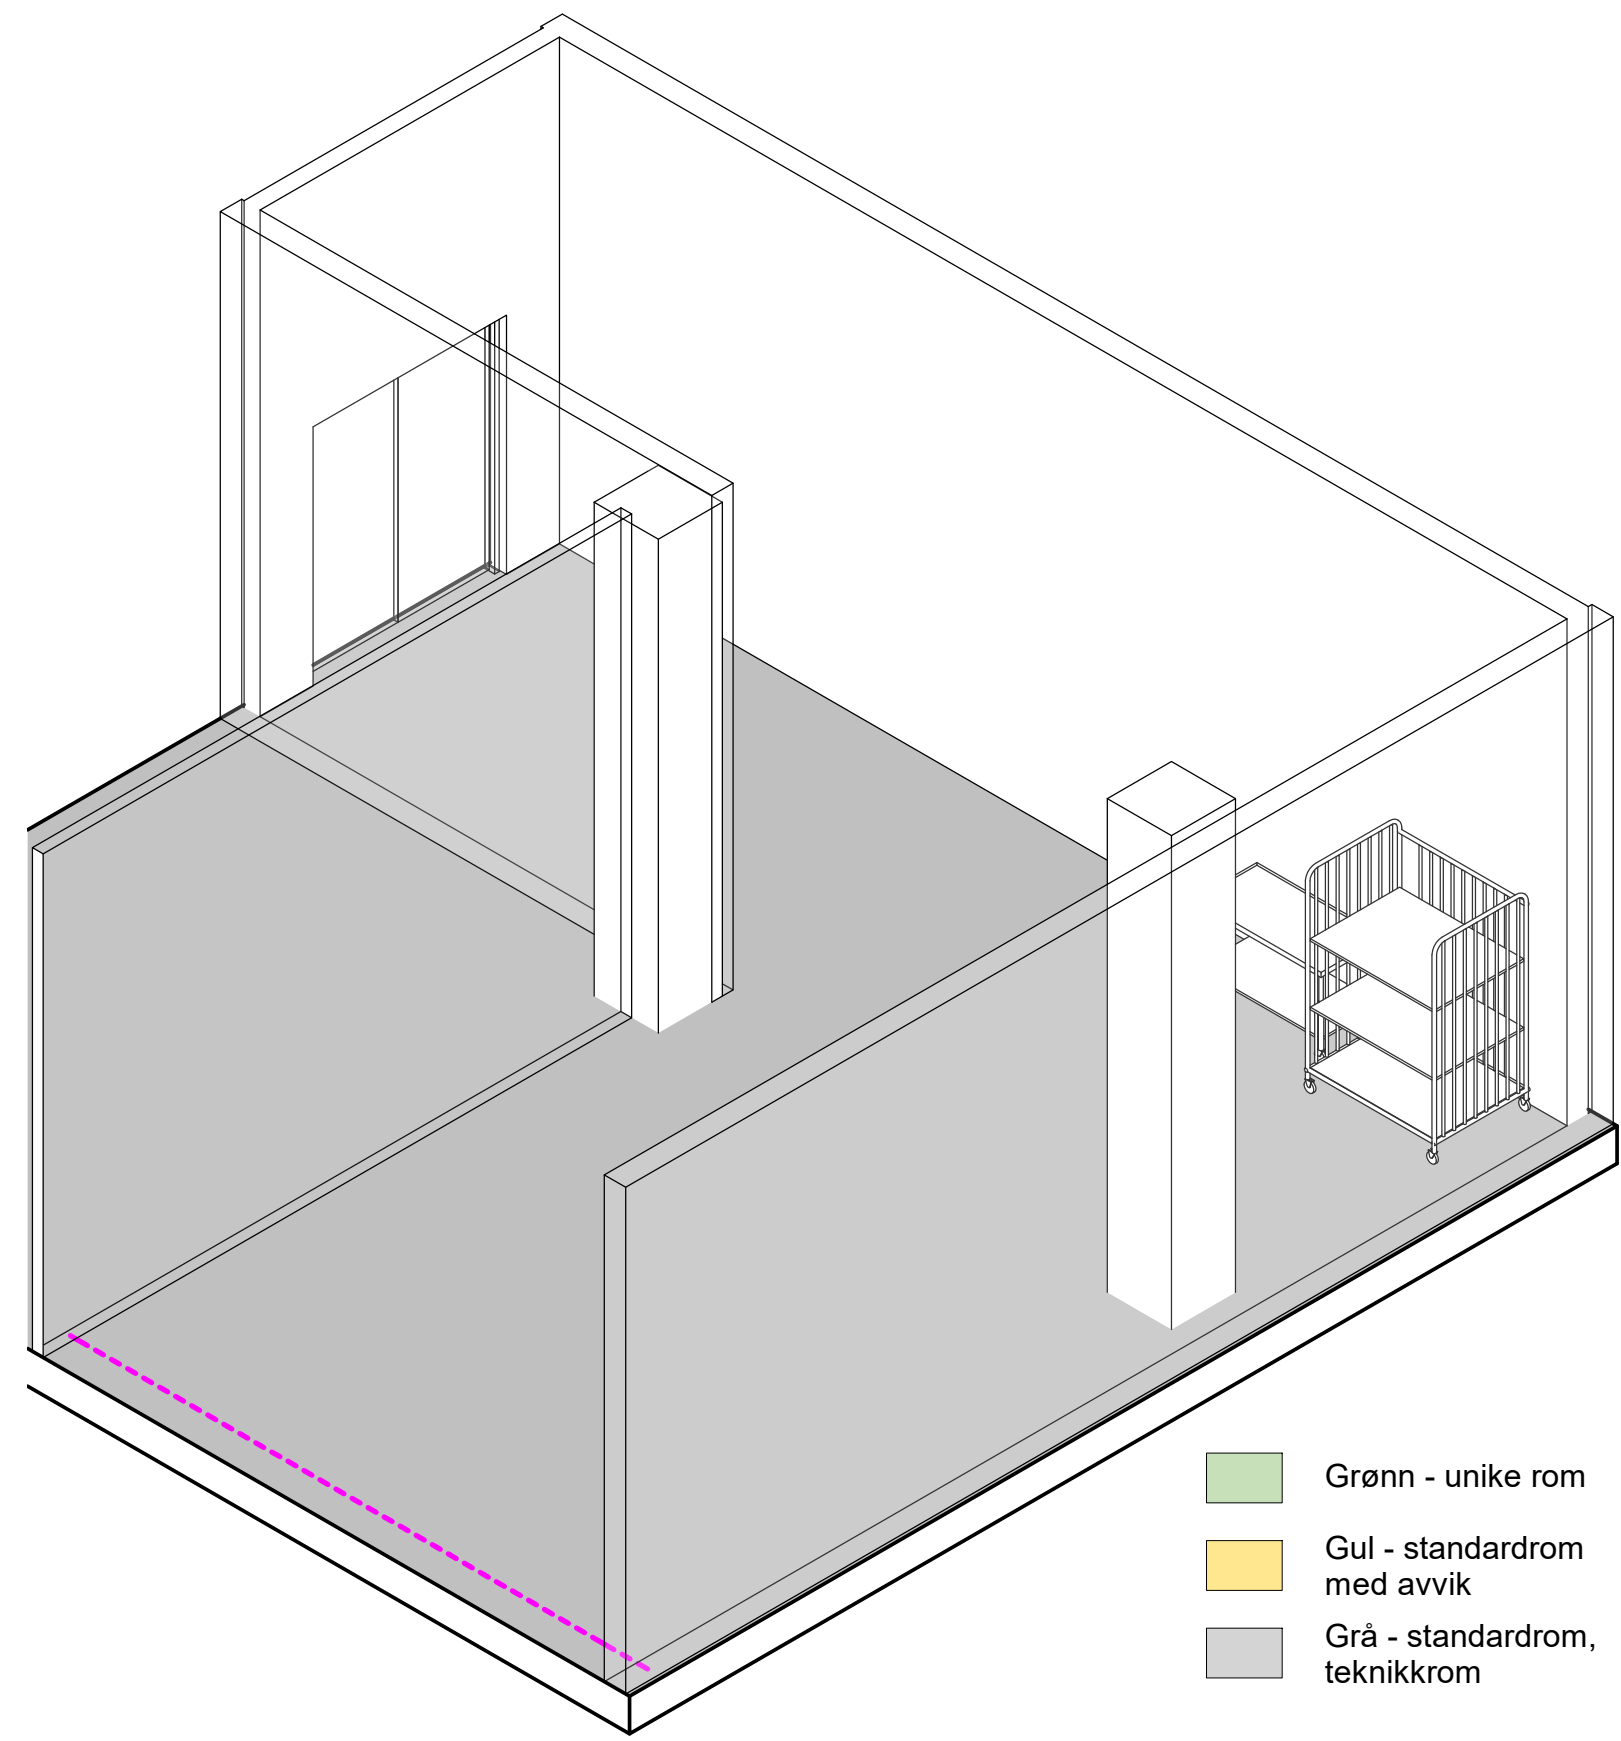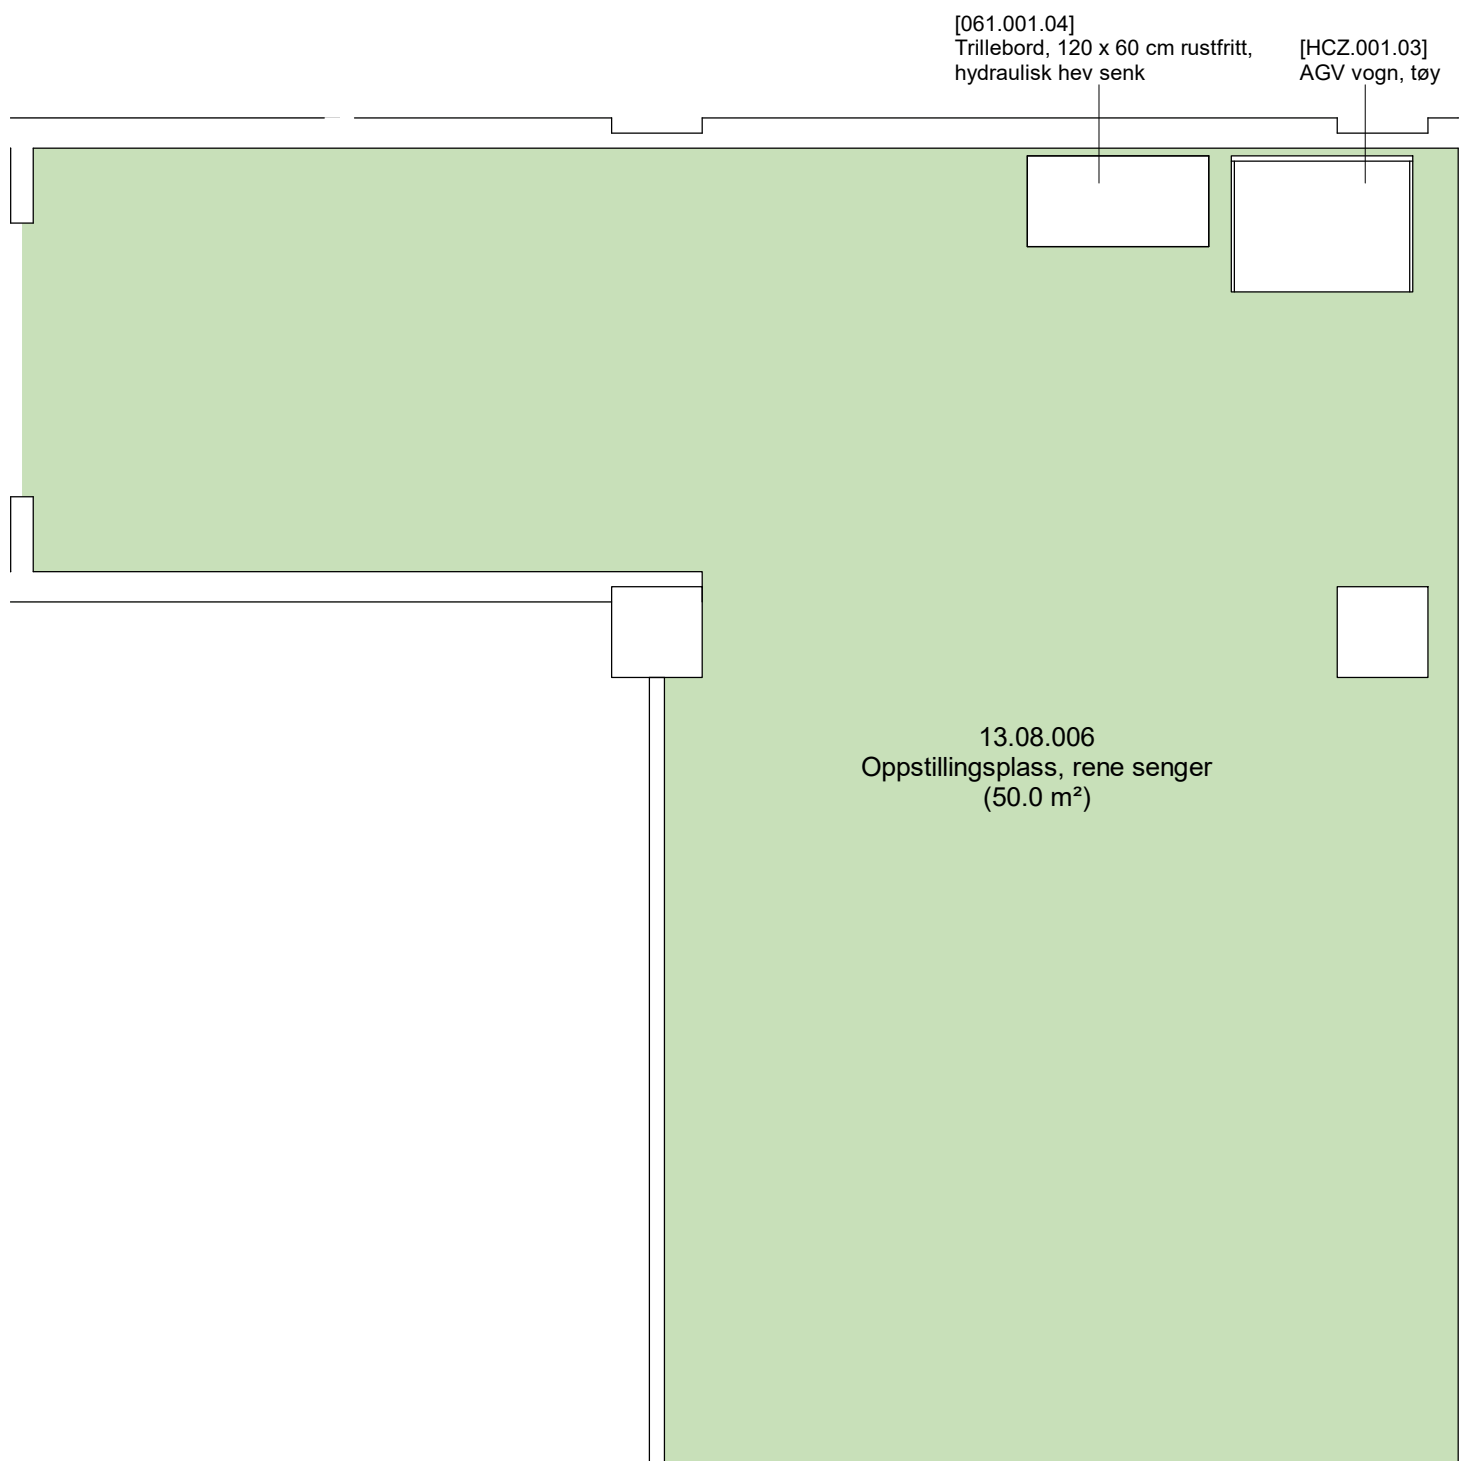

- Grønn - unike rom
- Gul - standardrom med avvik
- Grå - standardrom, teknikkrom

**FORELØPIG TEGNING**

Dato: 08.05.2023  
Mål: 1 : 50

Nye Aker  
13.08.006 - Oppstillingsplass, rene senger




Avklaringspunkter til rom

**13.08.006 Oppstillingsplass rene senger**

Unik, 1 forekomst


| Avklaringen gjelder   | Artikkelnummer / utstyr | Kommentar / annet | Svar fra OUS |  |
|---|-------------------------|-------------------|--------------|--|
| Er utstyr i rommet tilstrekkelig for å ivareta flyten og funksjonen i rommet? |                         |                   |              |  |

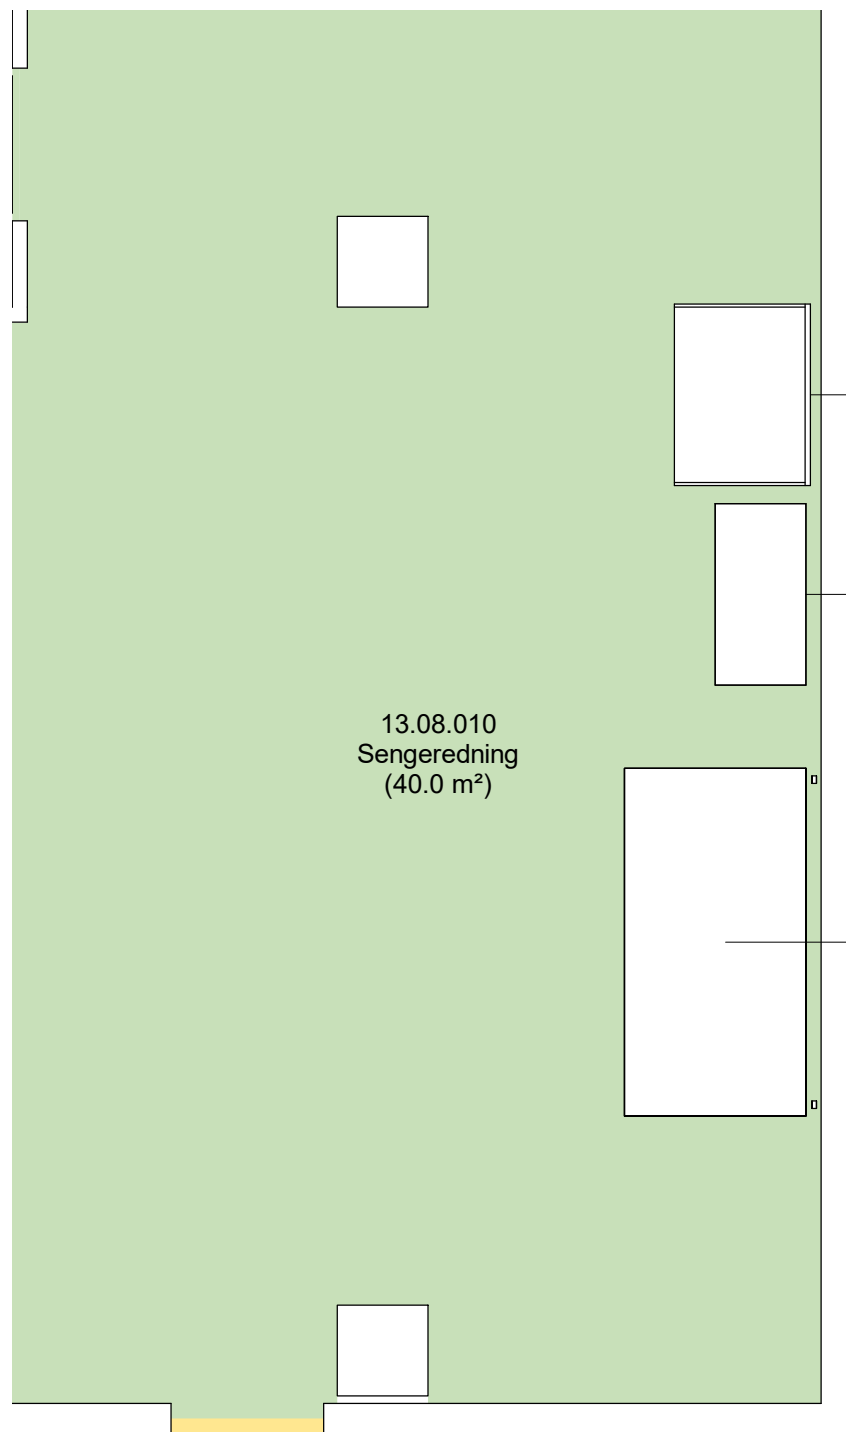

[HCZ.001.03]  
AGV vogn, tøy

[061.001.04]  
Trillebord, 120 x 60 cm rustfritt,  
hydraulisk hev senk

[061.010]  
Vogn, madrasser

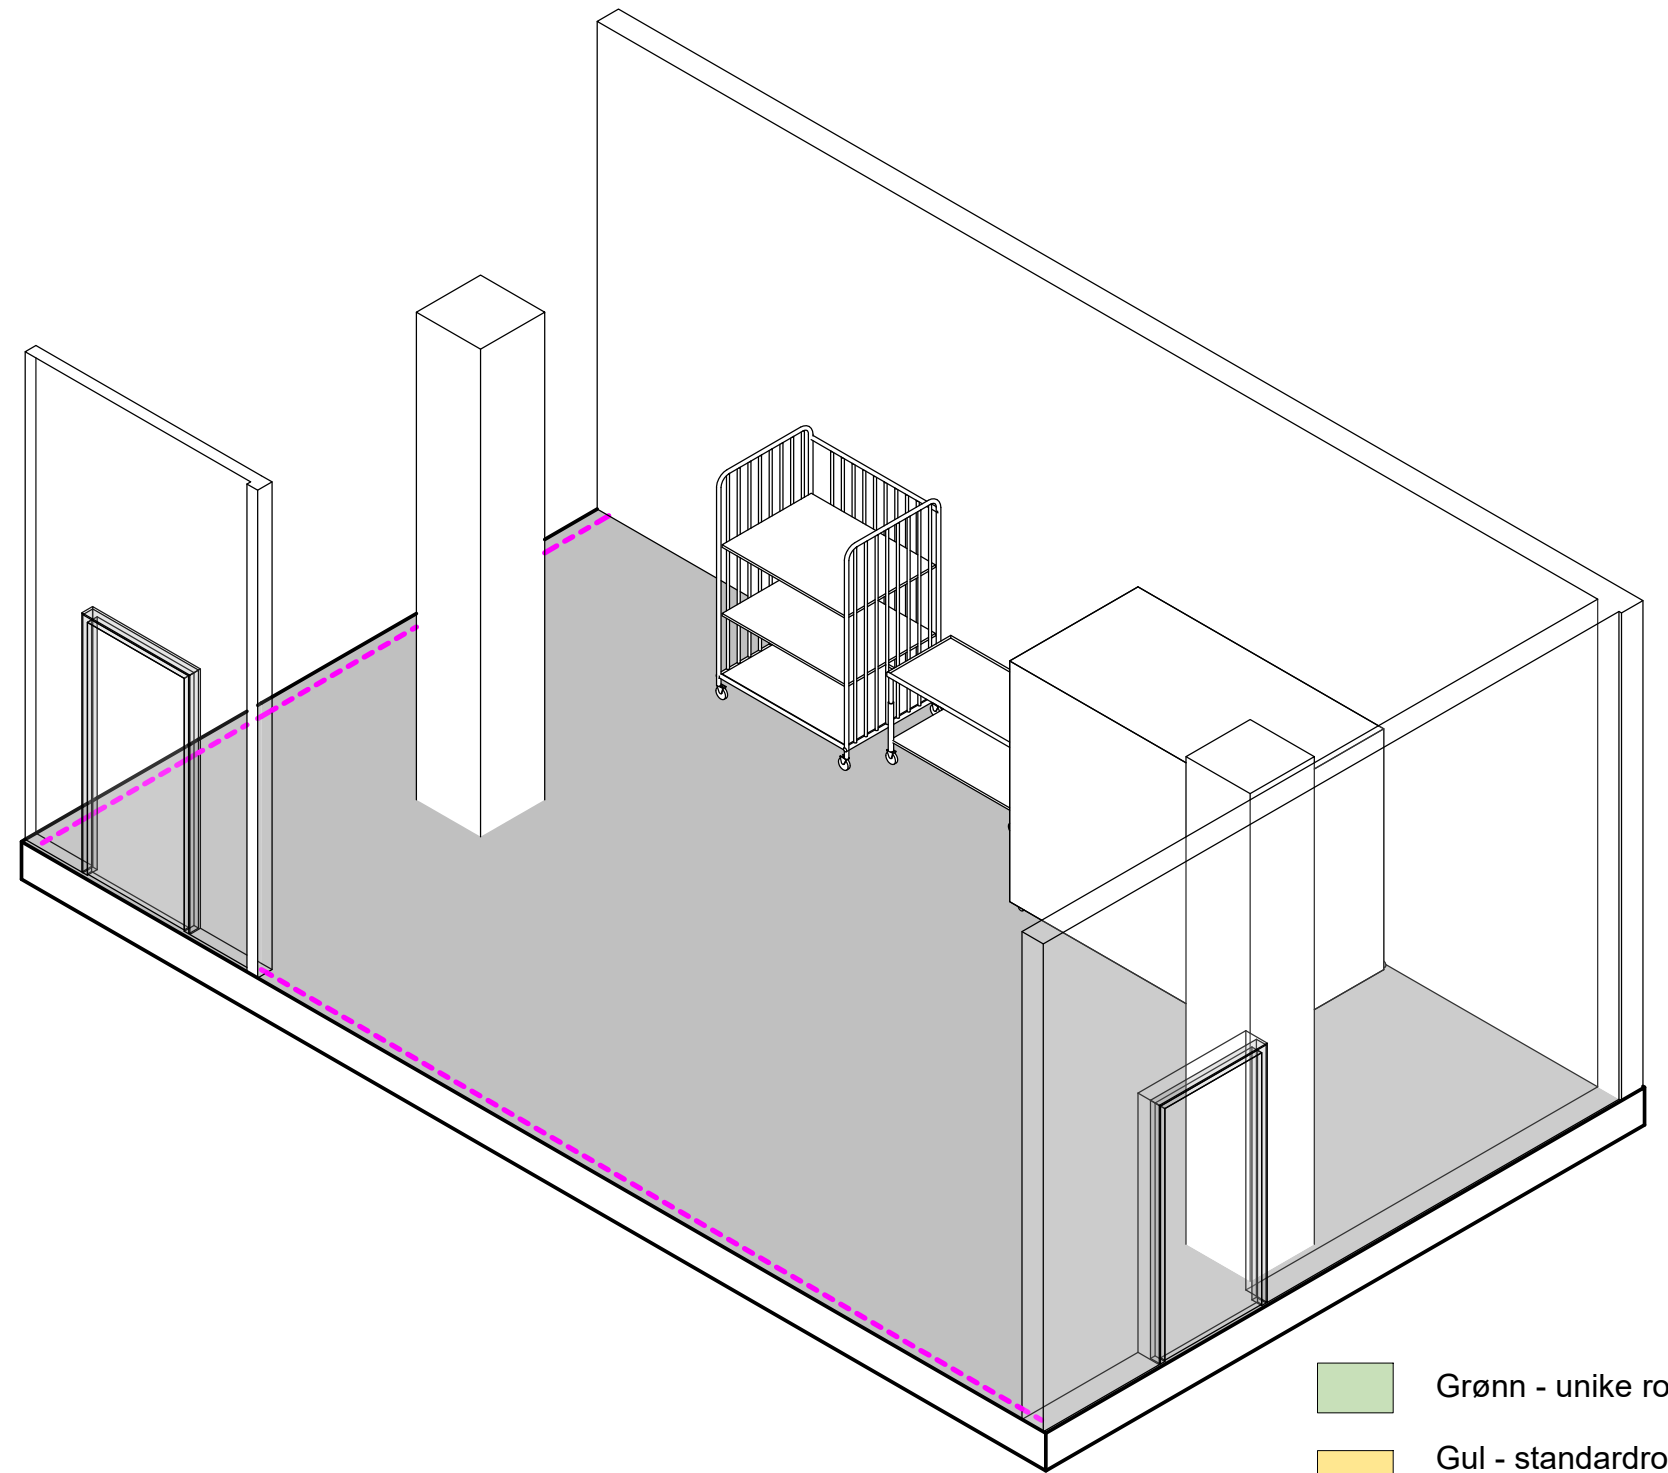

- Grønn - unike rom
- Gul - standardrom med avvik
- Grå - standardrom, teknikkrom

**FORELØPIG TEGNING**

Dato: 08.05.2023

Nye Aker

Mål: 1 : 50

13.08.010 - Sengeredning





Avklaringspunkter til rom

**13.08.010 Sengeredning**

Unik, 1 forekomst

| Avklaringen gjelder   | Artikkelnummer / utstyr | Kommentar / annet | Svar fra OUS |  |
|---|-------------------------|-------------------|--------------|--|
| Er utstyr i rommet tilstrekkelig for å ivareta flyten og funksjonen i rommet? |                         |                   |              |  |

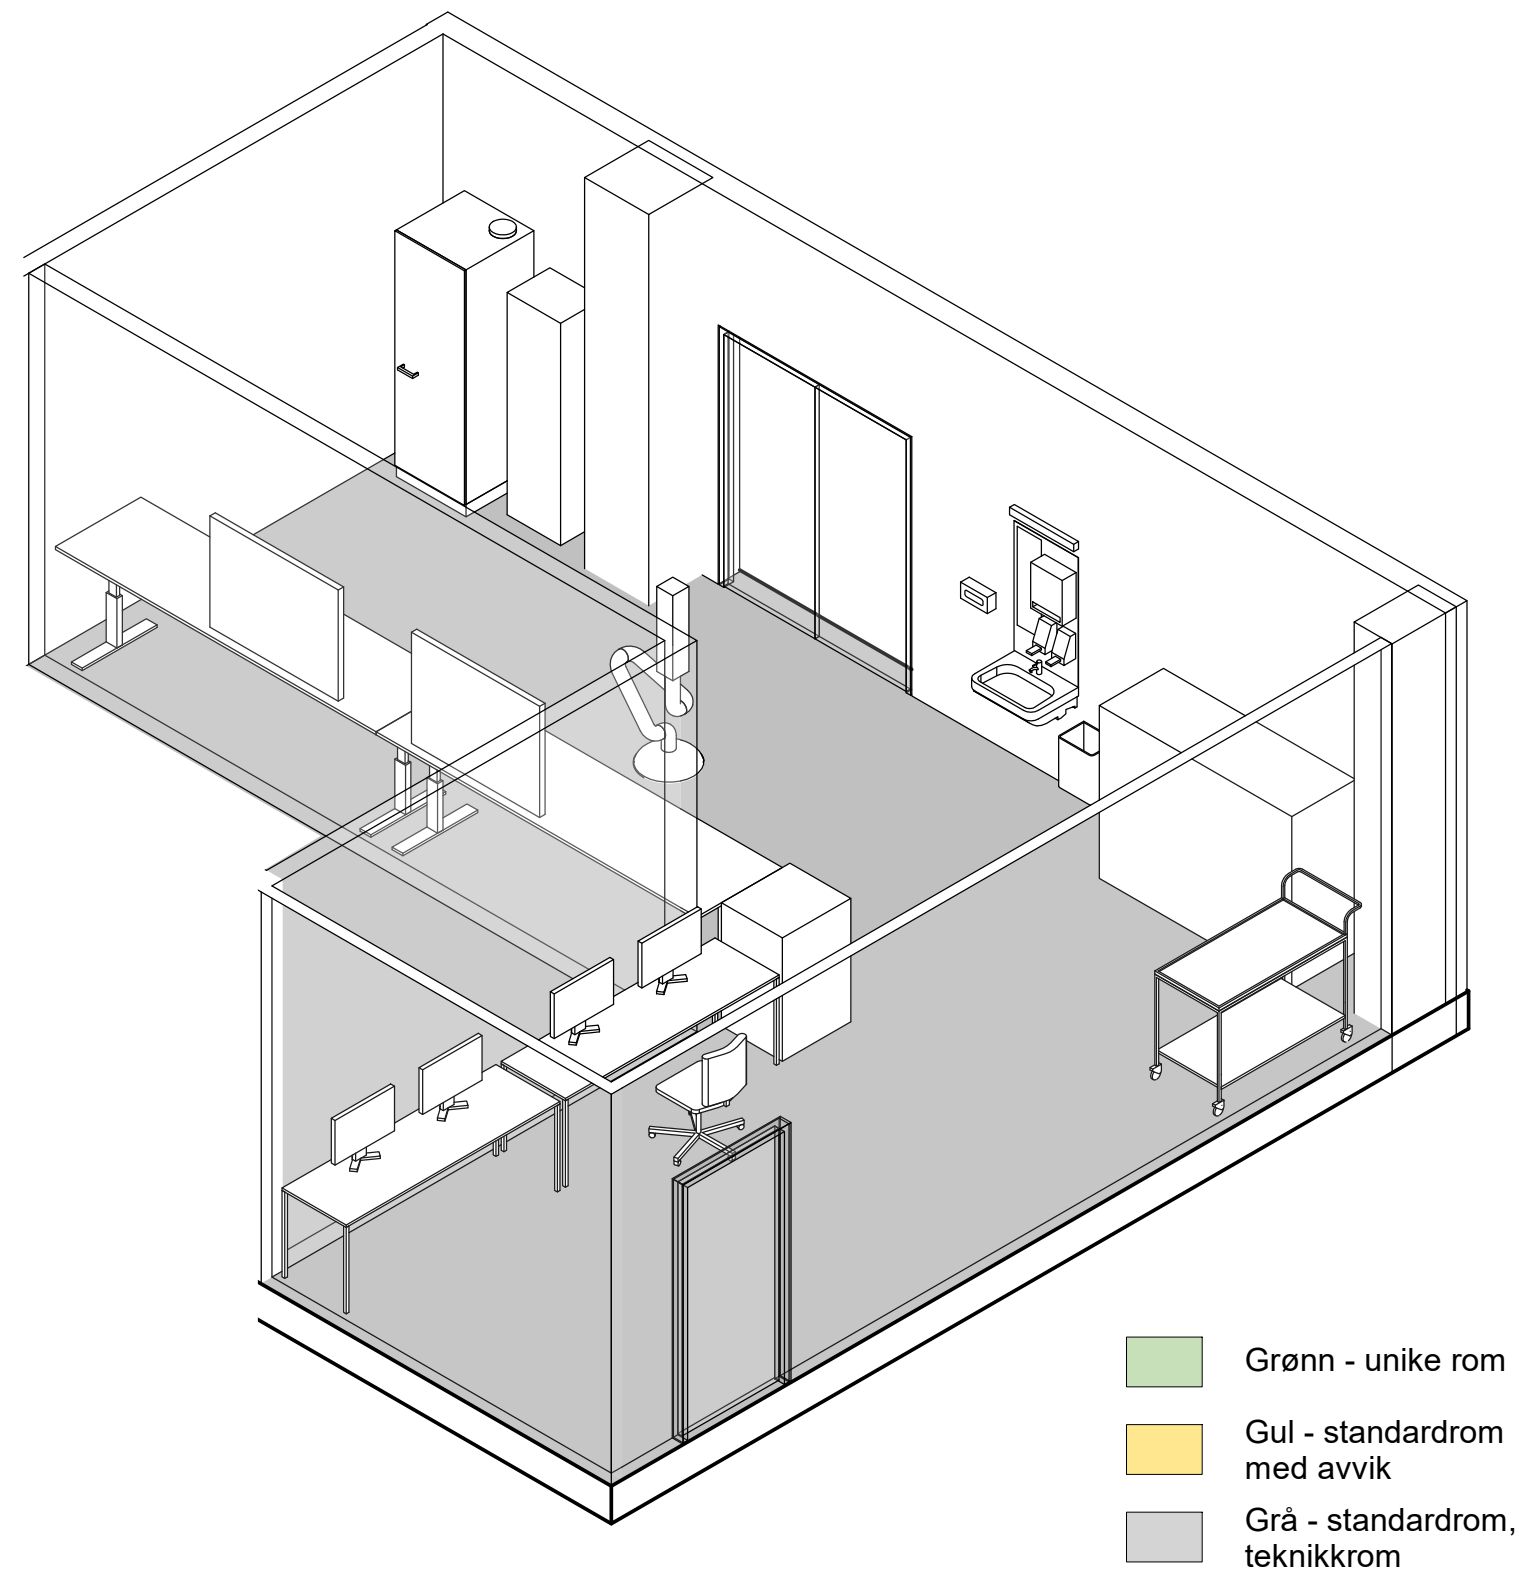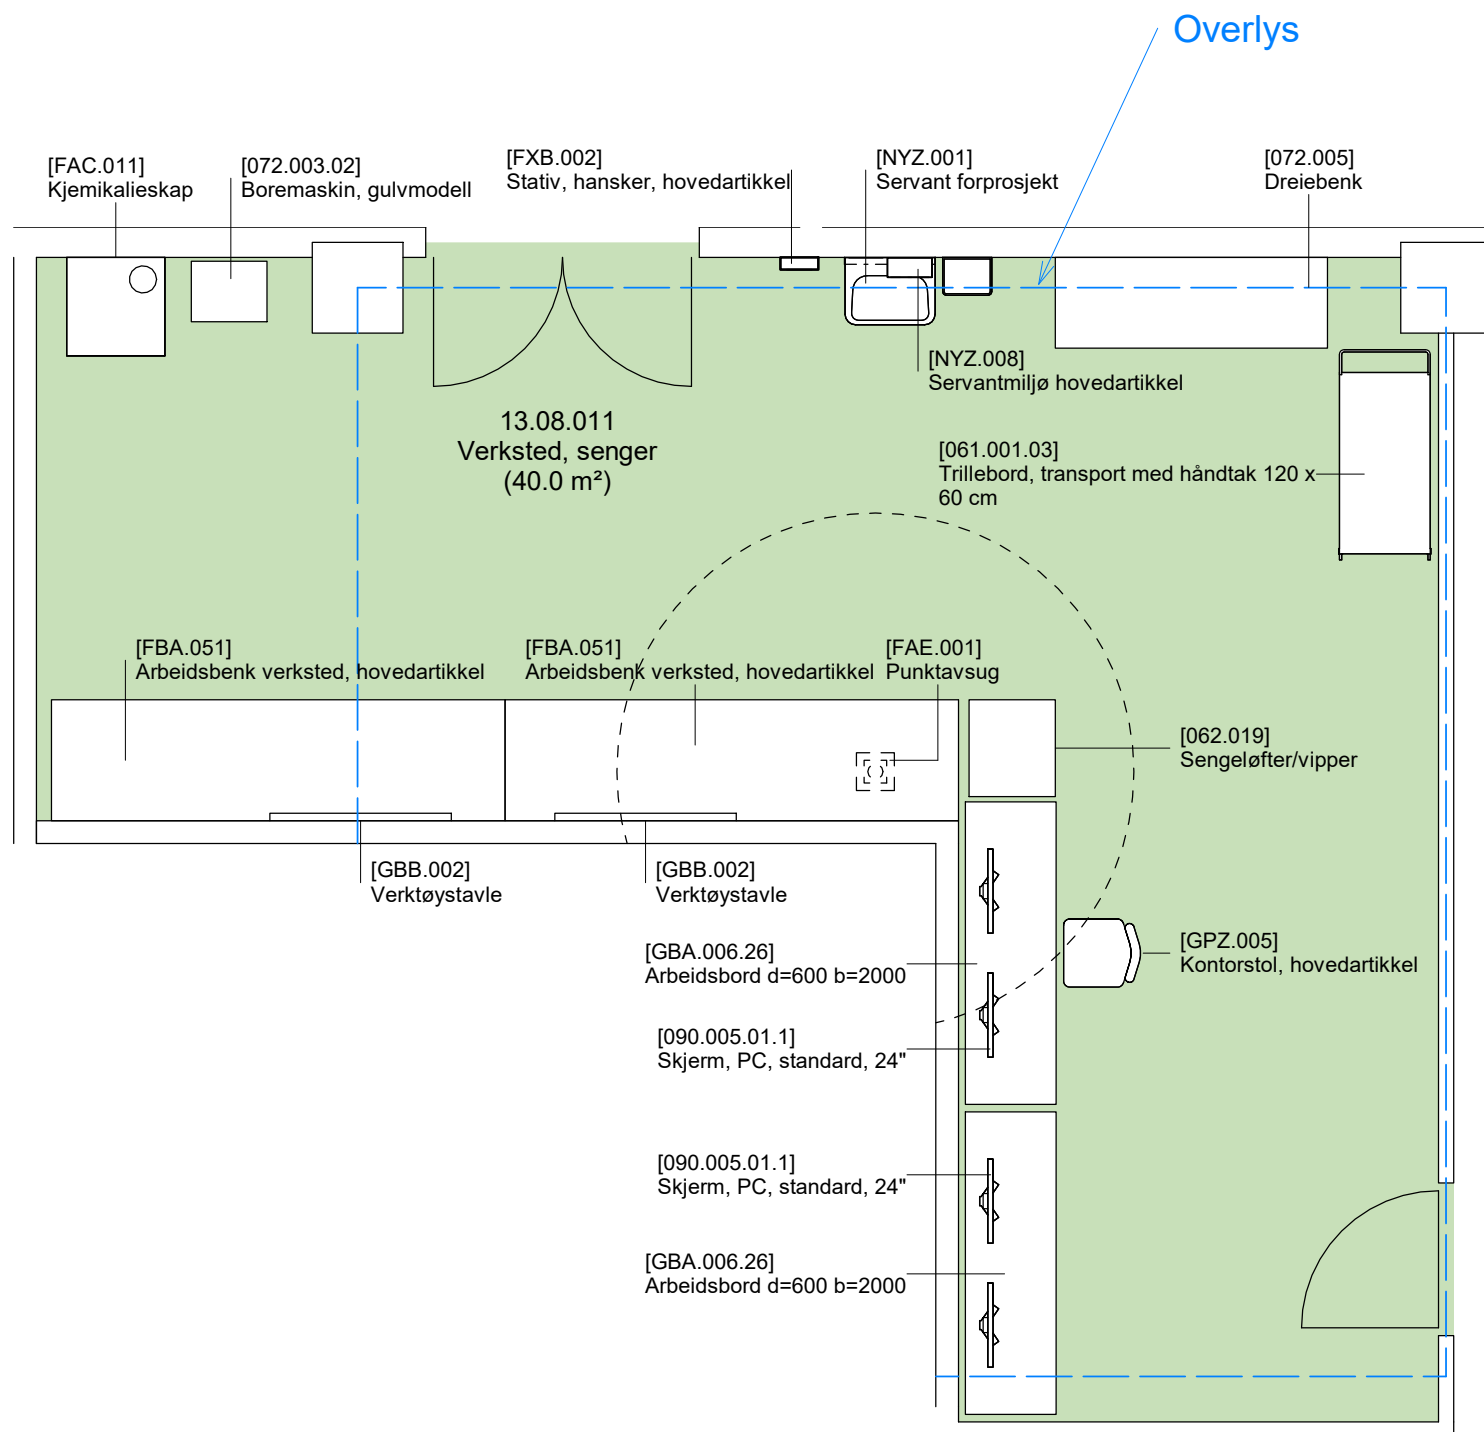

**FORELØPIG TEGNING**  
 Avvik mellom utstyrlister og vist innredning forekommer

Dato: 08.05.2023

Nye Aker

Mål: 1 : 50

13.08.011 - Verksted, senger



Avklaringspunkter til rom

**13.08.011 Verksted senger**

Unik, 1 forekomst

| Avklaringen gjelder   | Artikkelnummer / utstyr            | Kommentar / annet                                  | Svar fra OUS |  |  |
|---|------------------------------------|--|--------------|--|--|
| Er det nok med 1 kontorstol?  | GPZ.005 / Kontorstol,<br>u/armlene |  |              |  |  |
| Er utstyr i rommet tilstrekkelig for å ivareta flyten og funksjonen i rommet? |                                    |  |              |  |  |
| Type og plassering punktavsug   | FAE.001 / Punktavsug               | Hva brukes punktavsuget til?                       |              |  |  |
| Type og størrelse kjemikalieskap  | FAC.011 / Kjemikalieskap           | Hvilke kjemikalier og mengder oppbevares i rommet? |              |  |  |

Avklaringspunkter til rom

**13.08.001 Lager tøy/rekvisita**

Avledet, 1 forekomst

| Avklaringen gjelder   | Artikkelnummer / utstyr | Kommentar / annet | Svar fra OUS |  |
|---|-------------------------|-------------------|--------------|--|
| Mangler det noe utstyr i dette rommet?  |                         |                   |              |  |
| Er utstyr i rommet tilstrekkelig for å ivareta flyten og funksjonen i rommet? |                         |                   |              |  |



Avklaringspunkter til rom

**13.08.002 Lager rent**

Avledet, 1 forekomst

| Avklaringen gjelder   | Artikkelnummer / utstyr | Kommentar / annet | Svar fra OUS |  |
|---|-------------------------|-------------------|--------------|--|
| Er noe av standardromsinnredningen overflødig i dette rommet?                 |                         |                   |              |  |
| Er utstyr i rommet tilstrekkelig for å ivareta flyten og funksjonen i rommet? |                         |                   |              |  |

Avklaringspunkter til rom

**13.08.003 Lager urent**

Avledet, 1 forekomst

| Avklaringen gjelder   | Artikkelnummer / utstyr | Kommentar / annet | Svar fra OUS |  |
|---|-------------------------|-------------------|--------------|--|
| Er utstyr i rommet tilstrekkelig for å ivareta flyten og funksjonen i rommet? |                         |                   |              |  |

Avklaringspunkter til rom

**13.08.005 Lager kuvøser**

Avledet, 1 forekomst

| Avklaringen gjelder   | Artikkelnummer / utstyr | Kommentar / annet | Svar fra OUS |  |  |
|---|-------------------------|-------------------|--------------|--|--|
| Mangler det noe utstyr i dette rommet?  |                         |                   |              |  |  |
| Er utstyr i rommet tilstrekkelig for å ivareta flyten og funksjonen i rommet? |                         |                   |              |  |  |